


GEMEINSAMER FLÄCHENNUTZUNGSPLAN DER VEREINBARTEN VERWALTUNGSGEMEINSCHAFT WIESLOCH - DIELHEIM 7.ÄNDERUNG GEMEINDE DIELHEIM - ORTSTEIL HORRENBERG

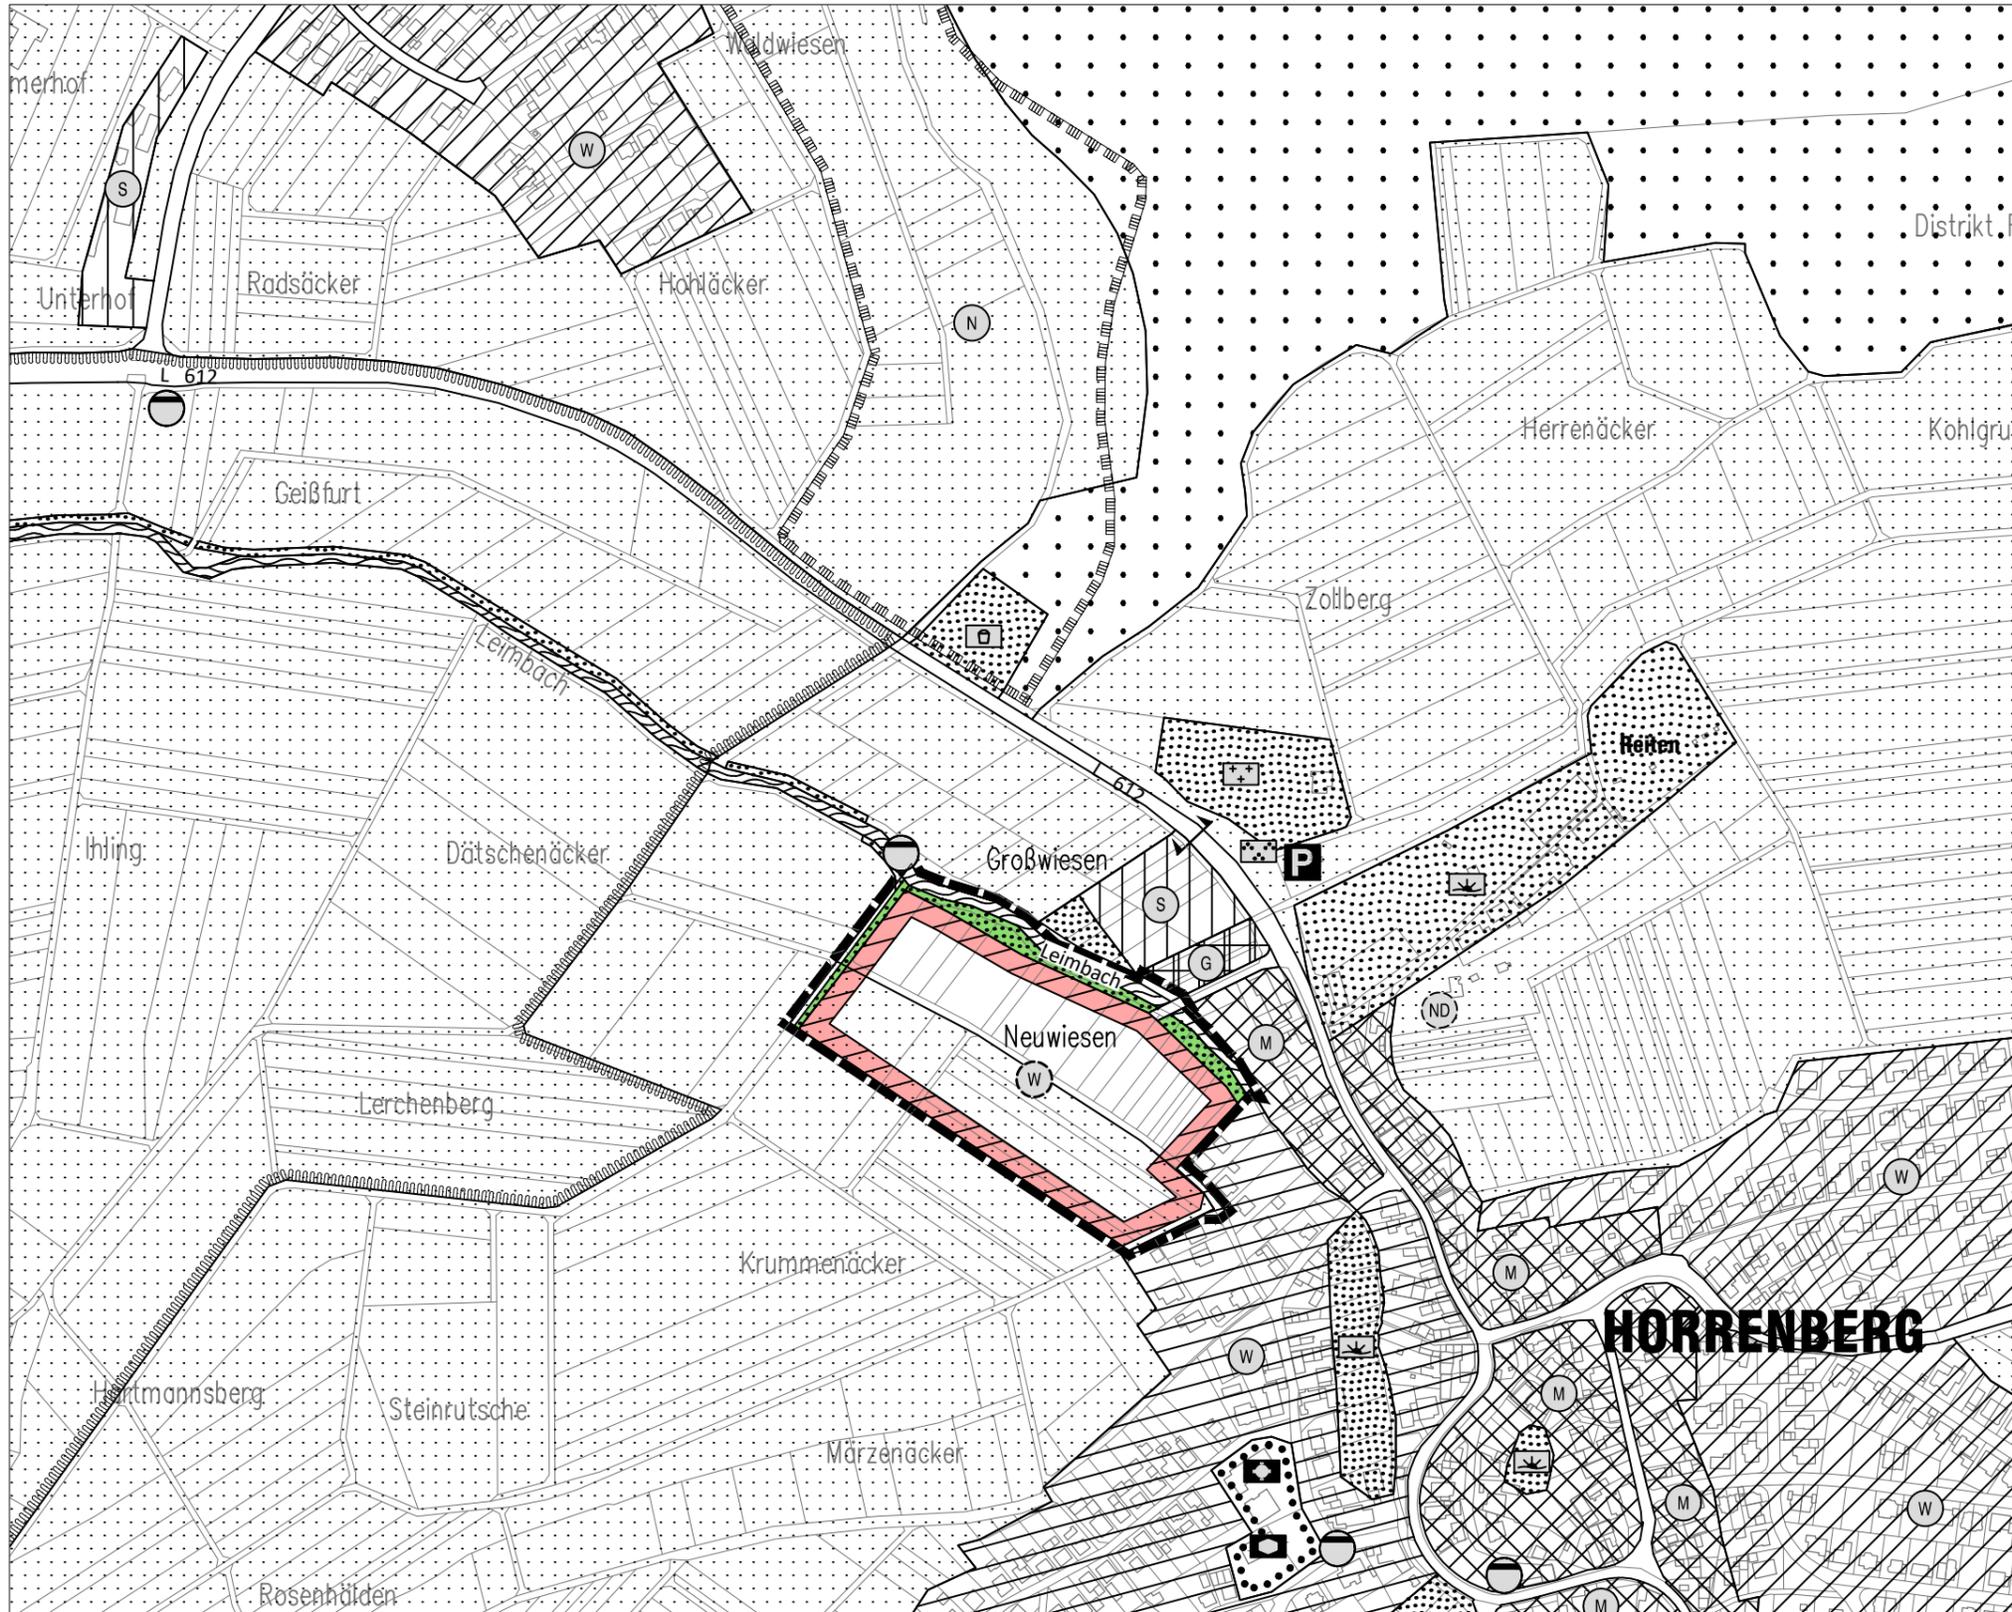

LEGENDE

- Bestand**
- Art der baulichen Nutzung (§ 5 (2) Nr.1 BauGB)
- Wohnbauflächen
 - Gemischte Bauflächen
 - Gewerbliche Bauflächen
 - Sonderbauflächen
- Flächen für Gemeinbedarf (§ 5 (2) Nr.2 BauGB)
- Flächen für Gemeinbedarf
- Flächen für Versorgungsanlagen (§ 5 (2) Nr.4 BauGB)
- Abwasser
- Grünflächen (§ 5 (2) Nr.5 BauGB)
- Grünflächen
- Flächen für die Landwirtschaft und Wald (§ 5 (2) Nr.9 BauGB)
- Landwirtschaft
 - Wald
 - OD - Grenze

- Planung**
- Art der baulichen Nutzung (§ 5 (2) Nr.1 BauGB)
- Wohnbaufläche
- Grünflächen (§ 5 (2) Nr.5 BauGB)
- Grünflächen
- Geltungsbereich des B-Planes "Neuwiesen"

Auszug aus dem vor der 7. Änderung rechtsgültigen Flächennutzungsplan:



Sinsheim, 23.02.2024



M. 1:5000

**STERNEMANN
UND GLUP**
FREIE ARCHITEKTEN UND STADTPLANER
ZWINGERGASSE 10 74889 SINSHEIM
TEL.: 0 72 61 / 94 34 0 FAX: 0 72 61 / 94 34 34
E-MAIL: INFO@STERNEMANN-GLUP.DE