


# Areal "Alte Hohl" - "Wieslocher Straße"

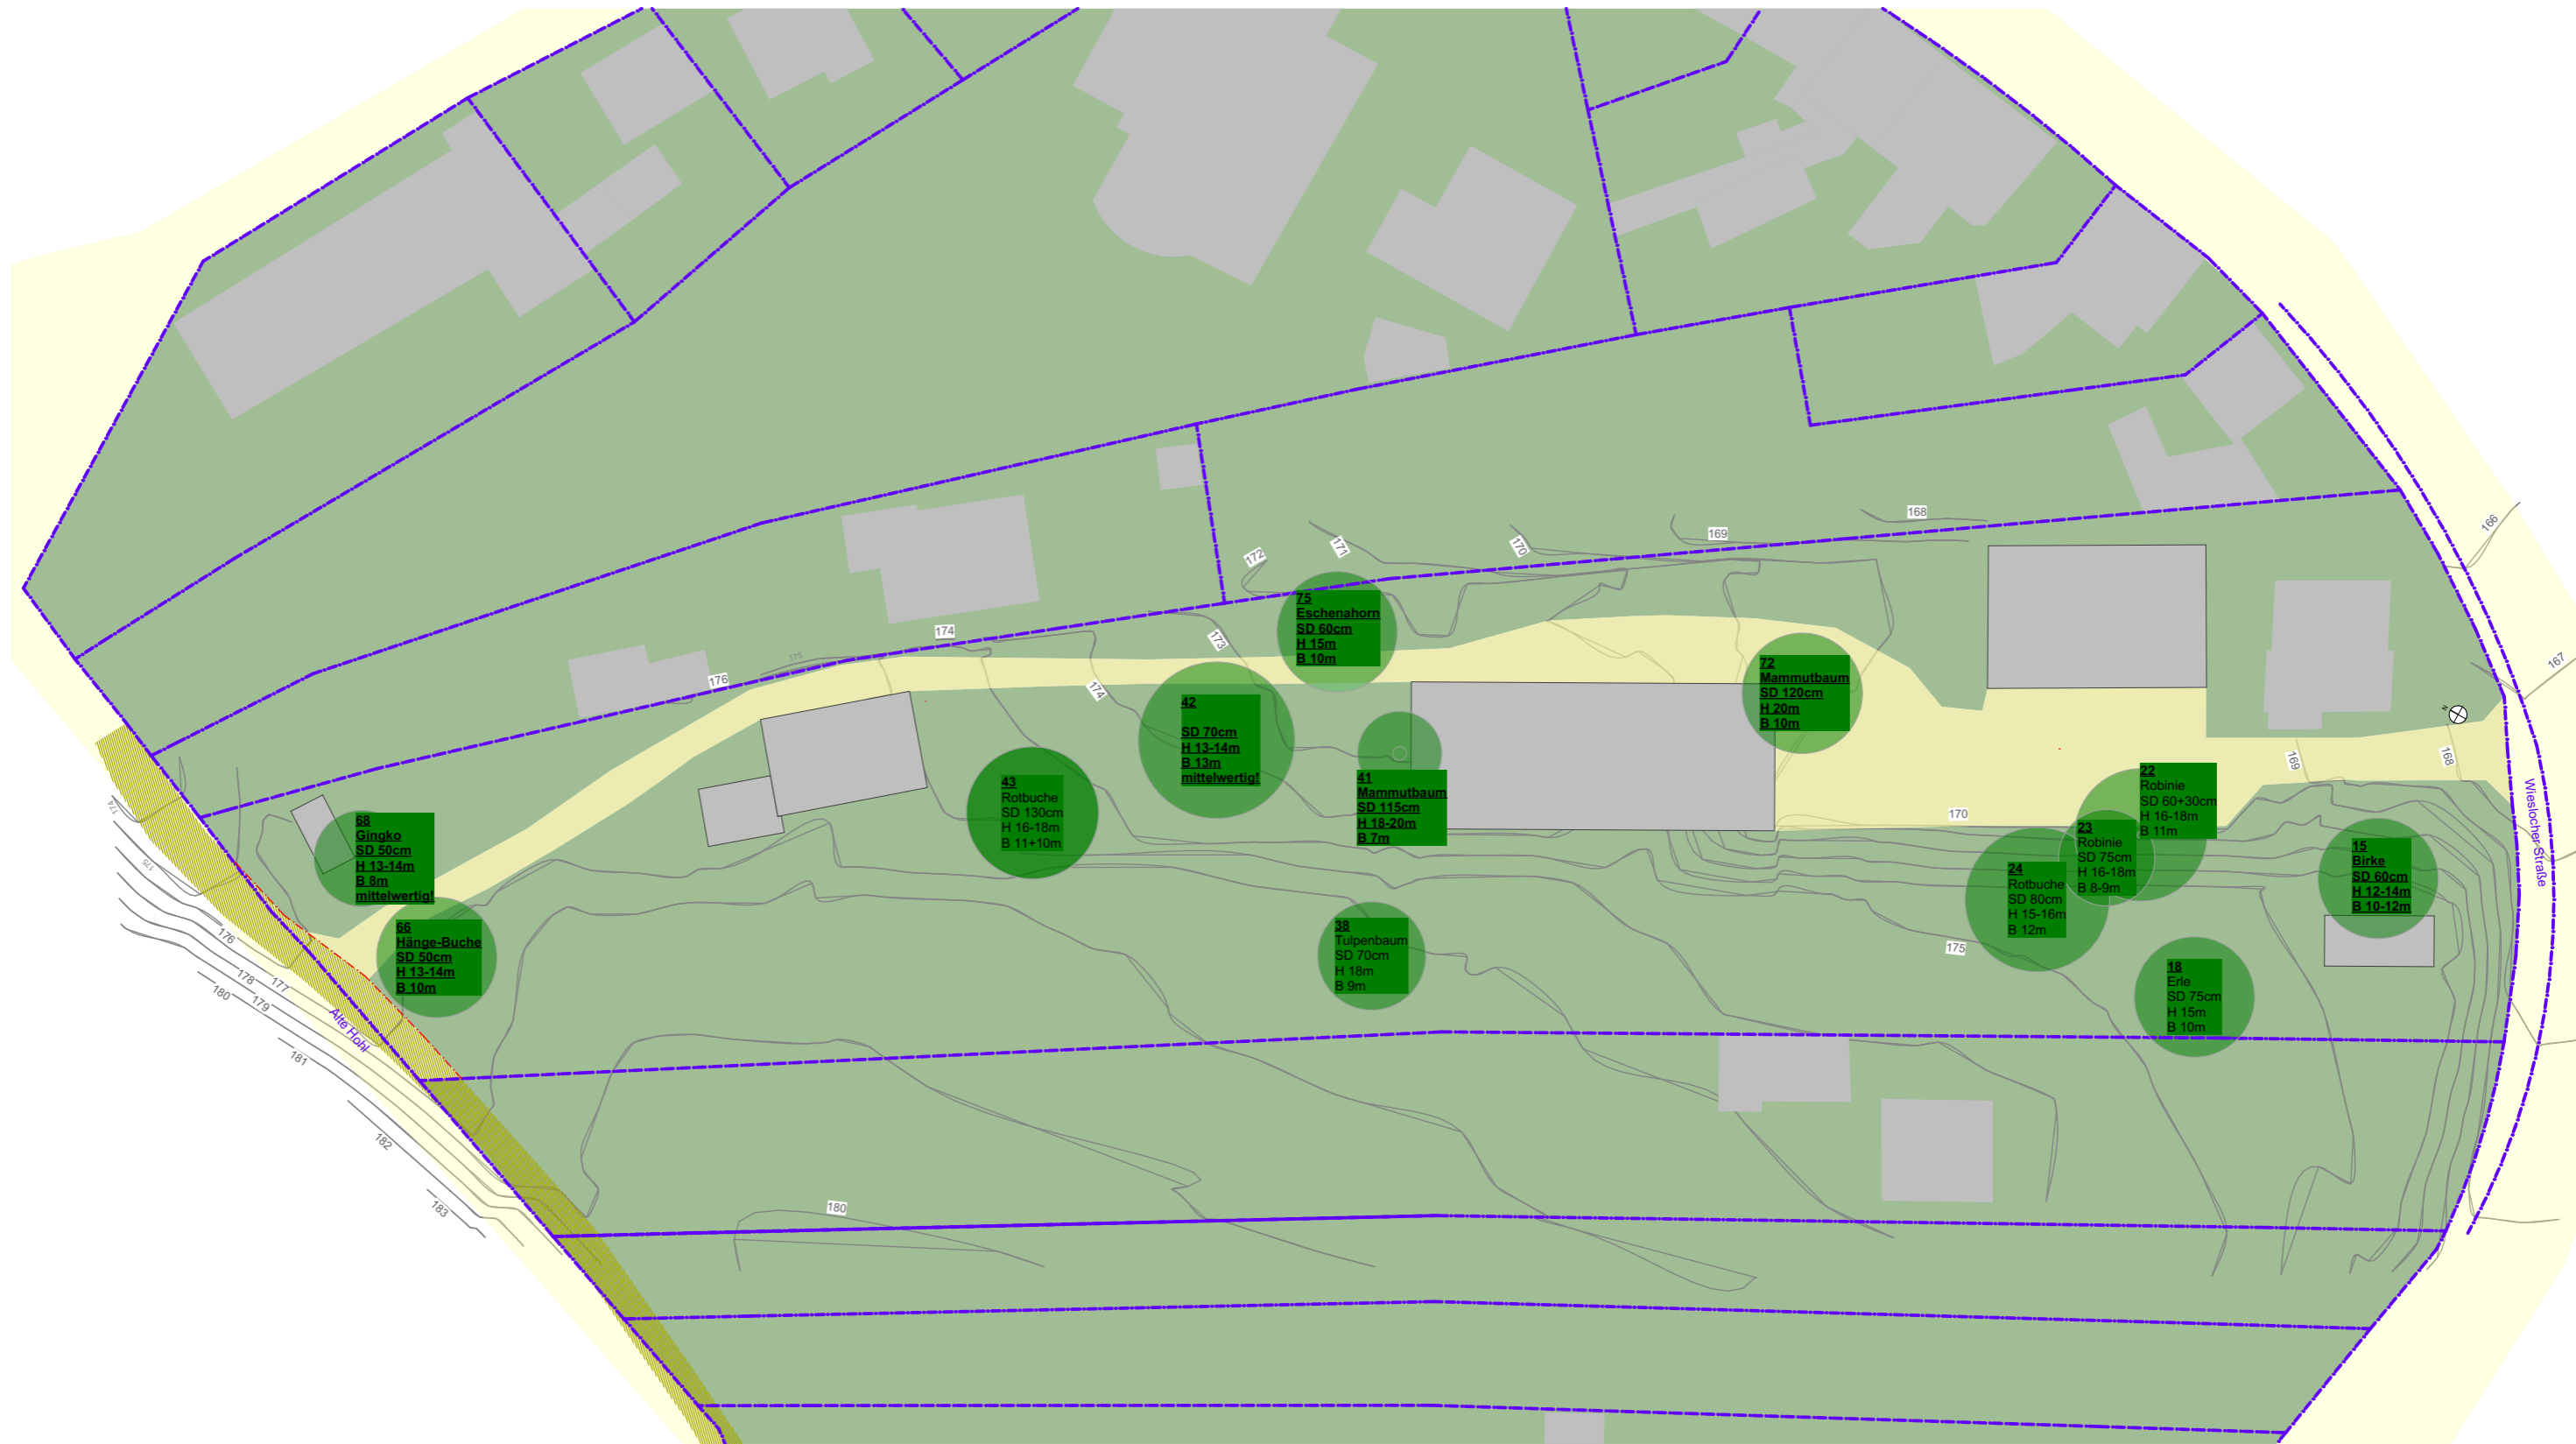


Bestandsgebäude  
Bestandsweg  
erhaltenswerte Bäume nach Bioplan

Bestands-  
situation

# Areal "Alte Hohl" - "Wieslocher Straße"



Abbruch Bestandsgebäude

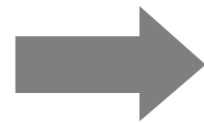


Wegfall von vier Bäumen

Abbruch bestehender Gebäude



# Areal "Alte Hohl" - "Wieslocher Straße"

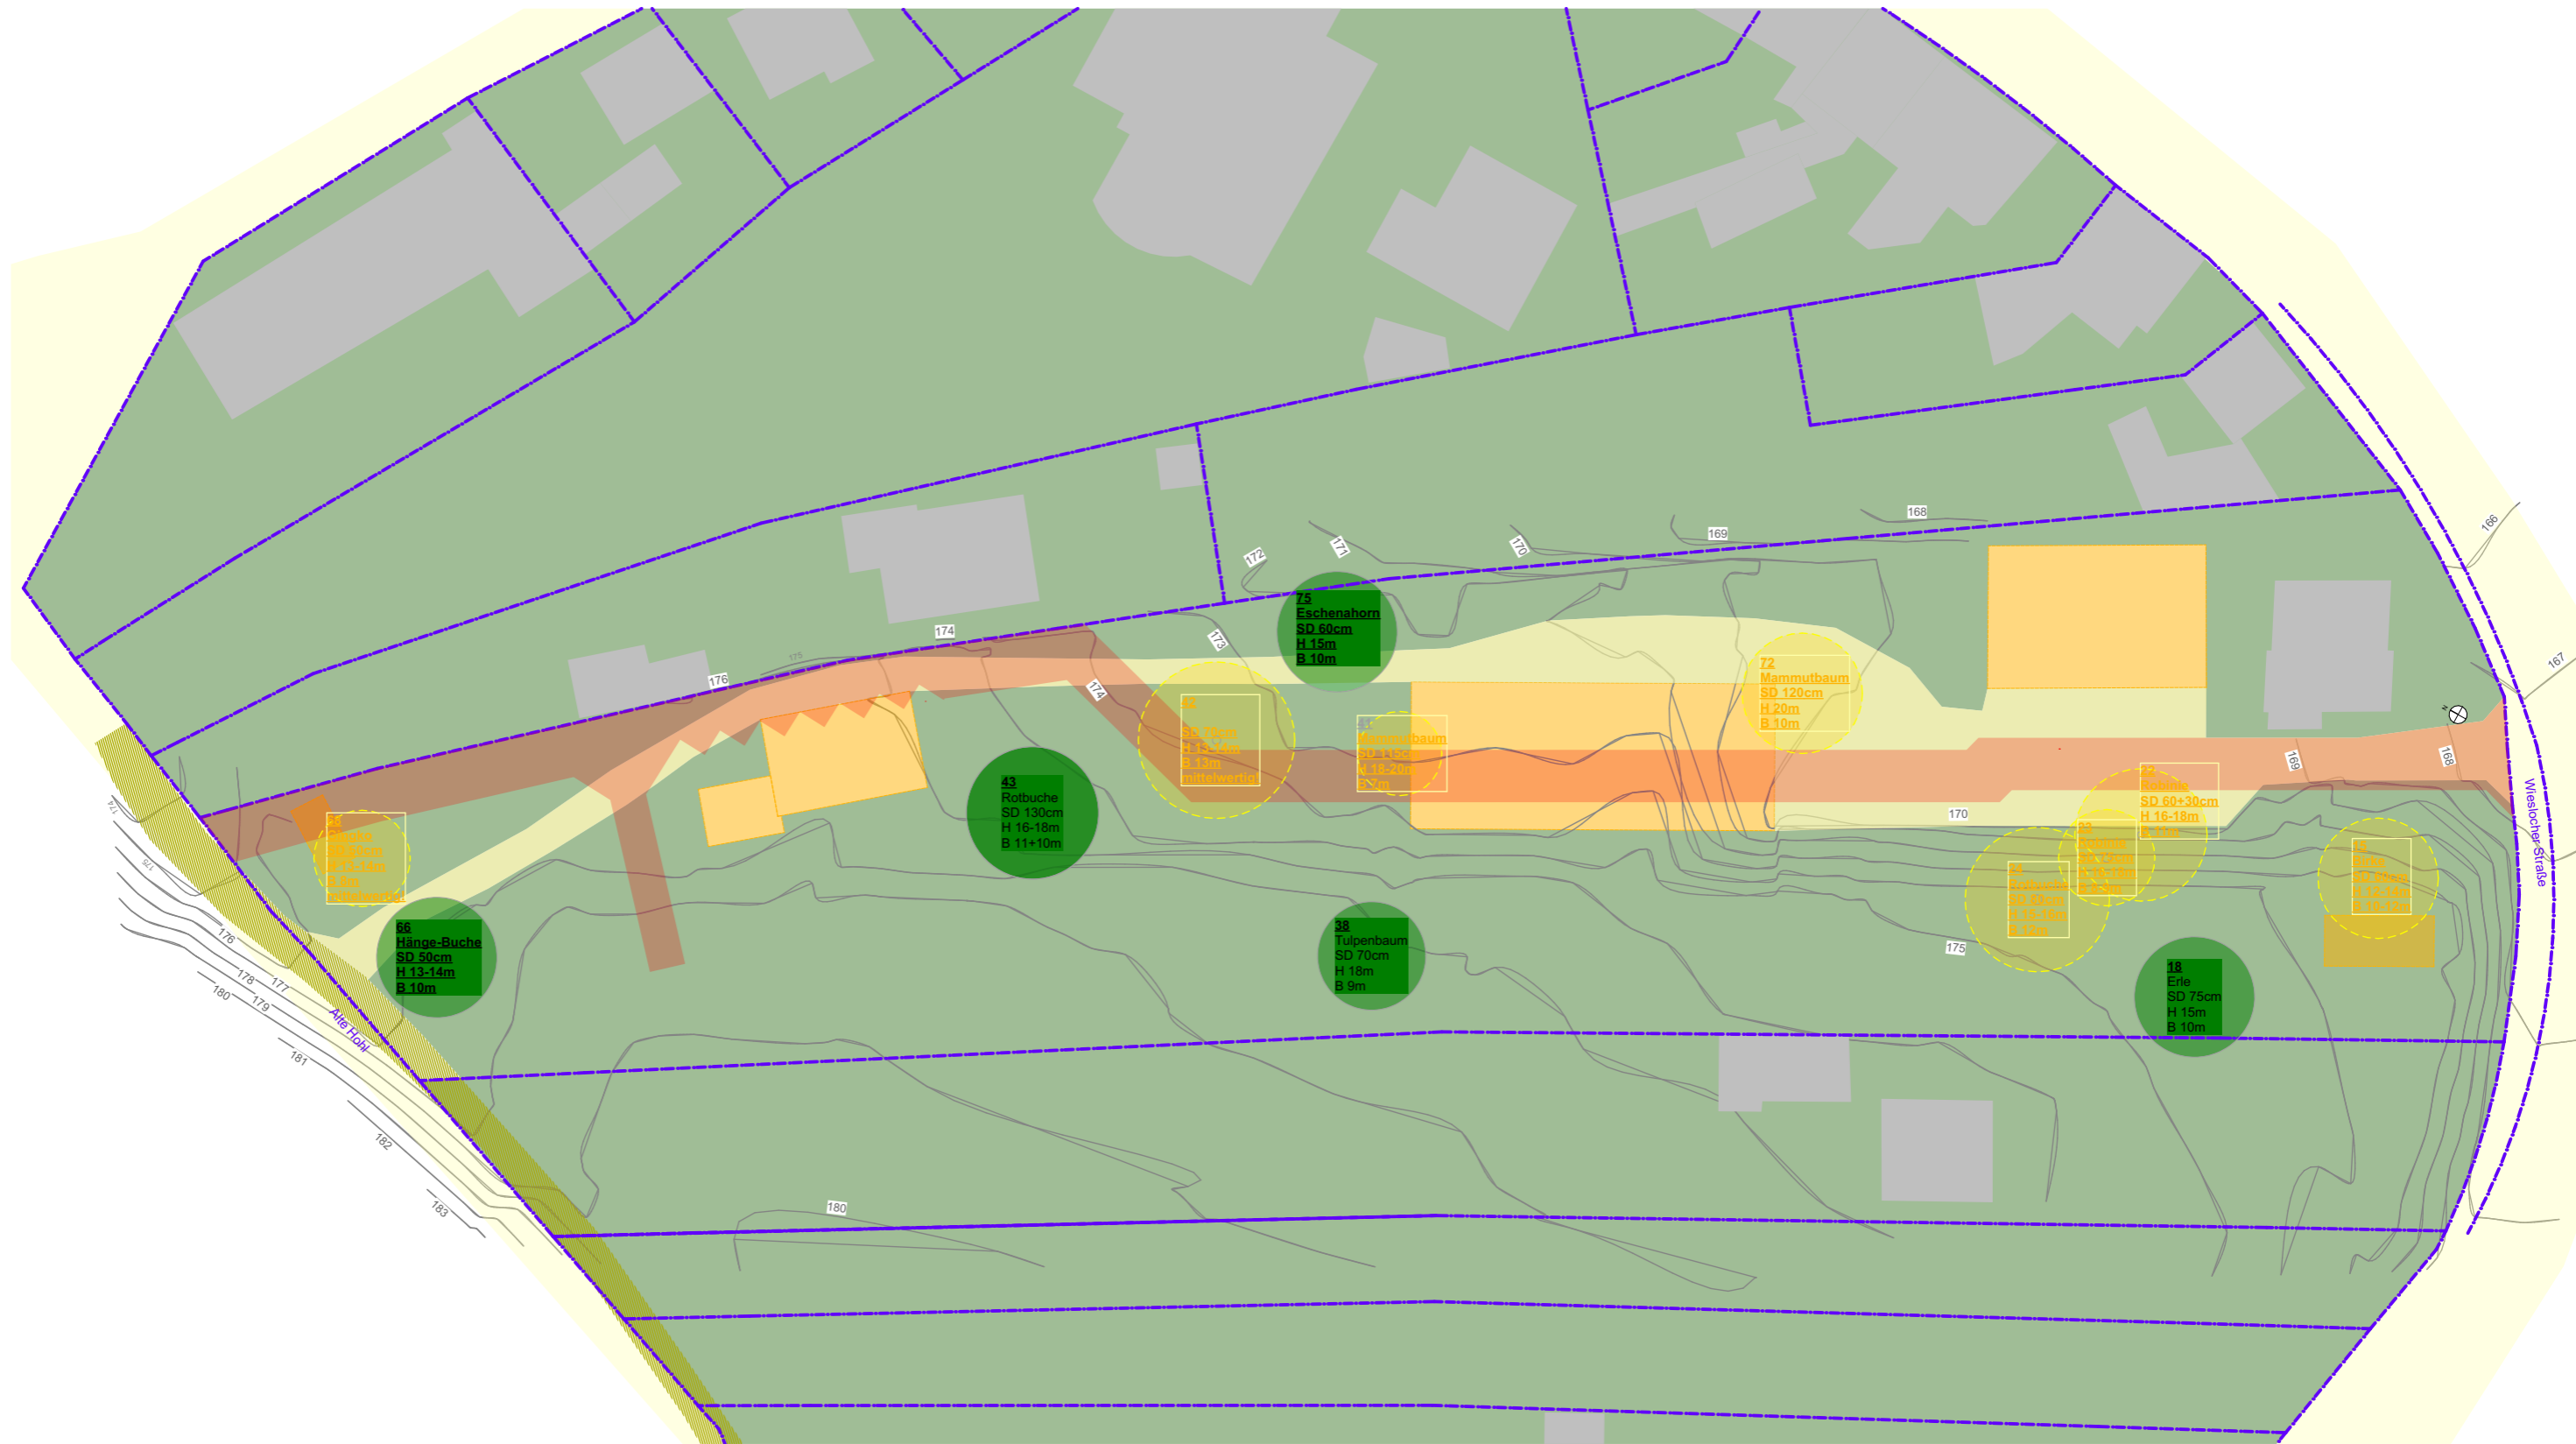

Straßenneubau mit Kanalisation und Medien  
Parzellierung neuer Grundstücke und Erschließung



Wegfall weiterer vier Bäumen

Straßenneubau  
Parzellierung

