



19

03+816  
Horizont 153,00 m ü. NN

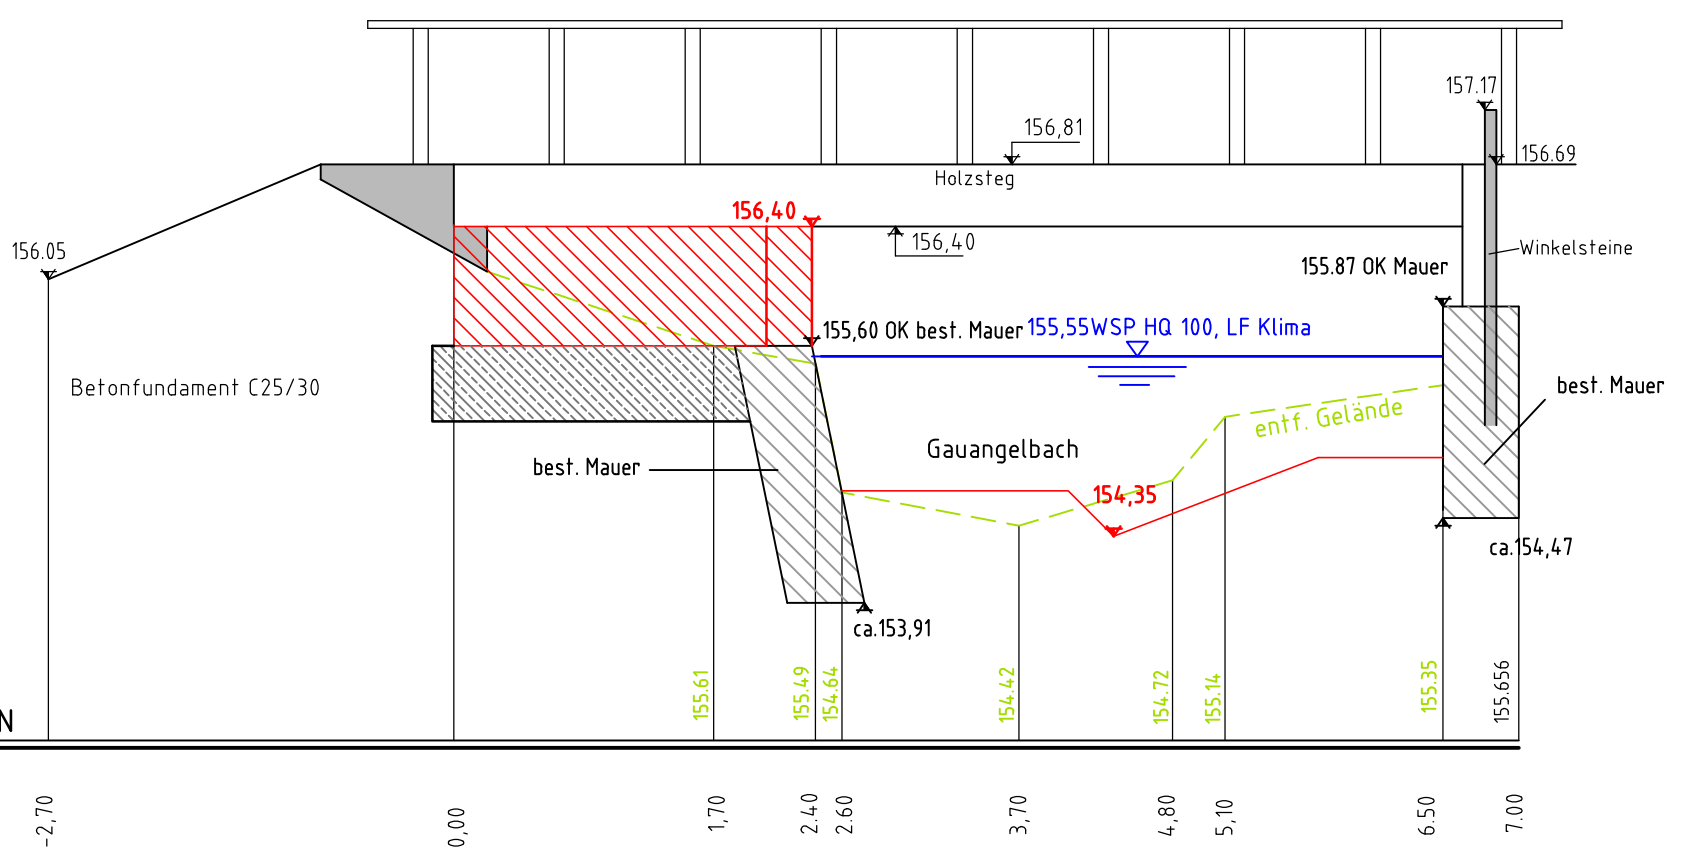


18

03+790  
Horizont 152,00 m ü. NN

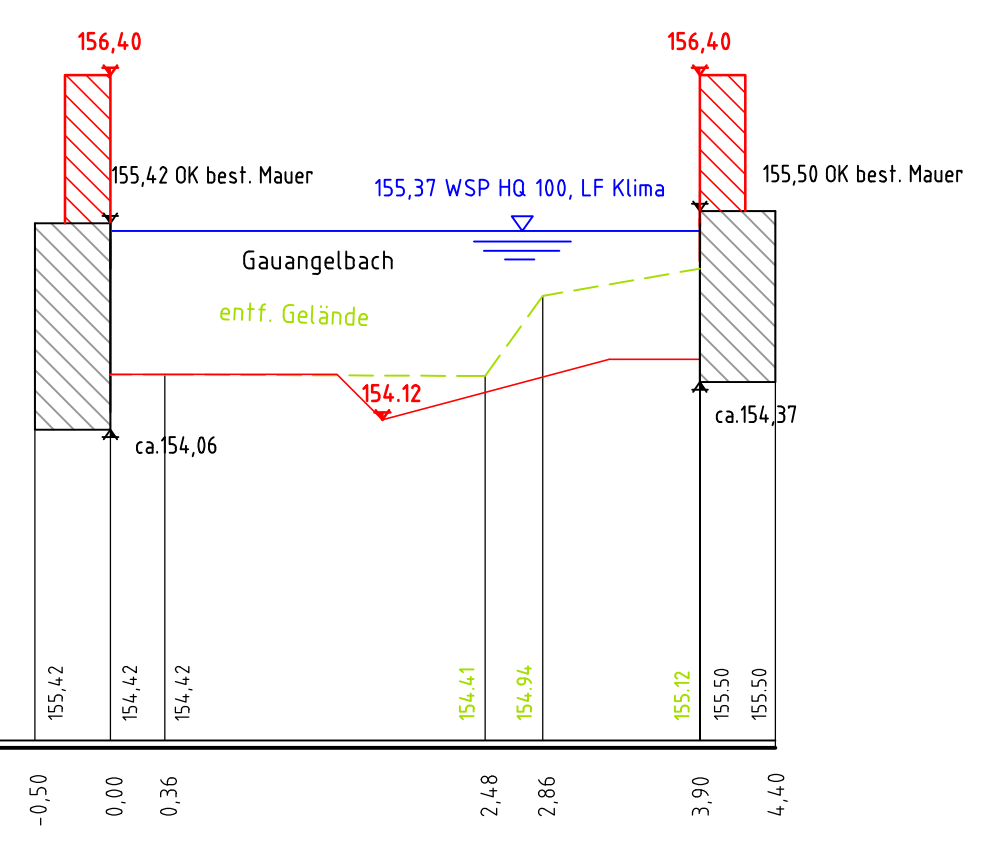


17

03+774  
Horizont 152,00 m ü. NN

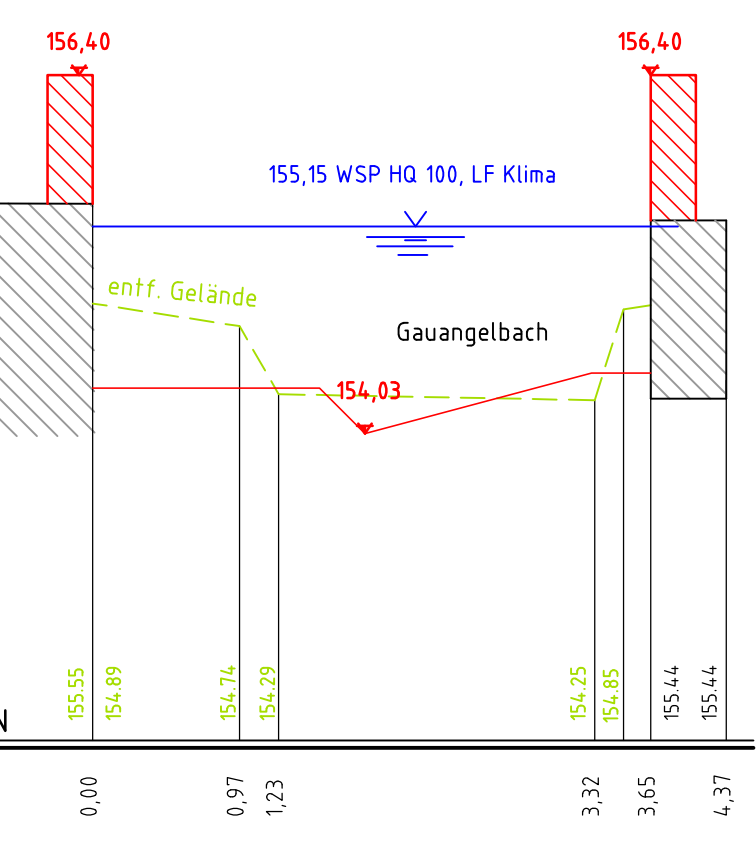


16

03+765  
Horizont 152,00 m ü. NN

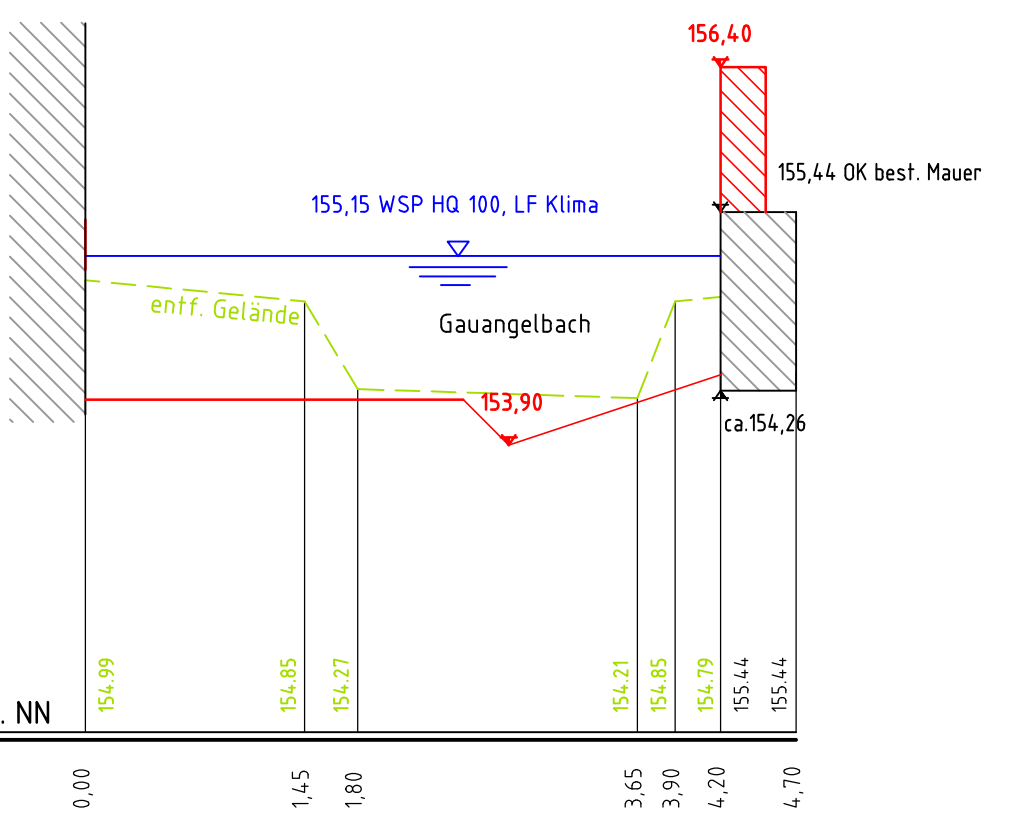


15

03+746  
Horizont 152,00 m ü. NN

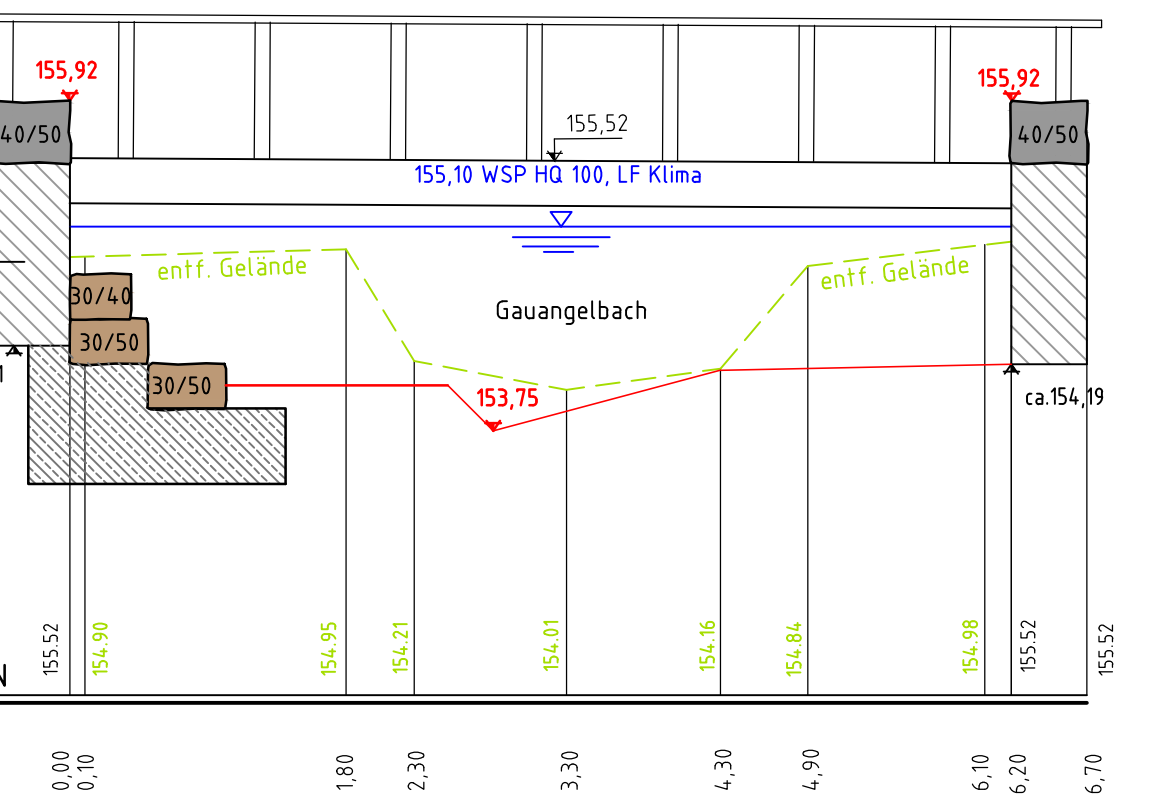

14

03+720  
Horizont 152,00 m ü. NN

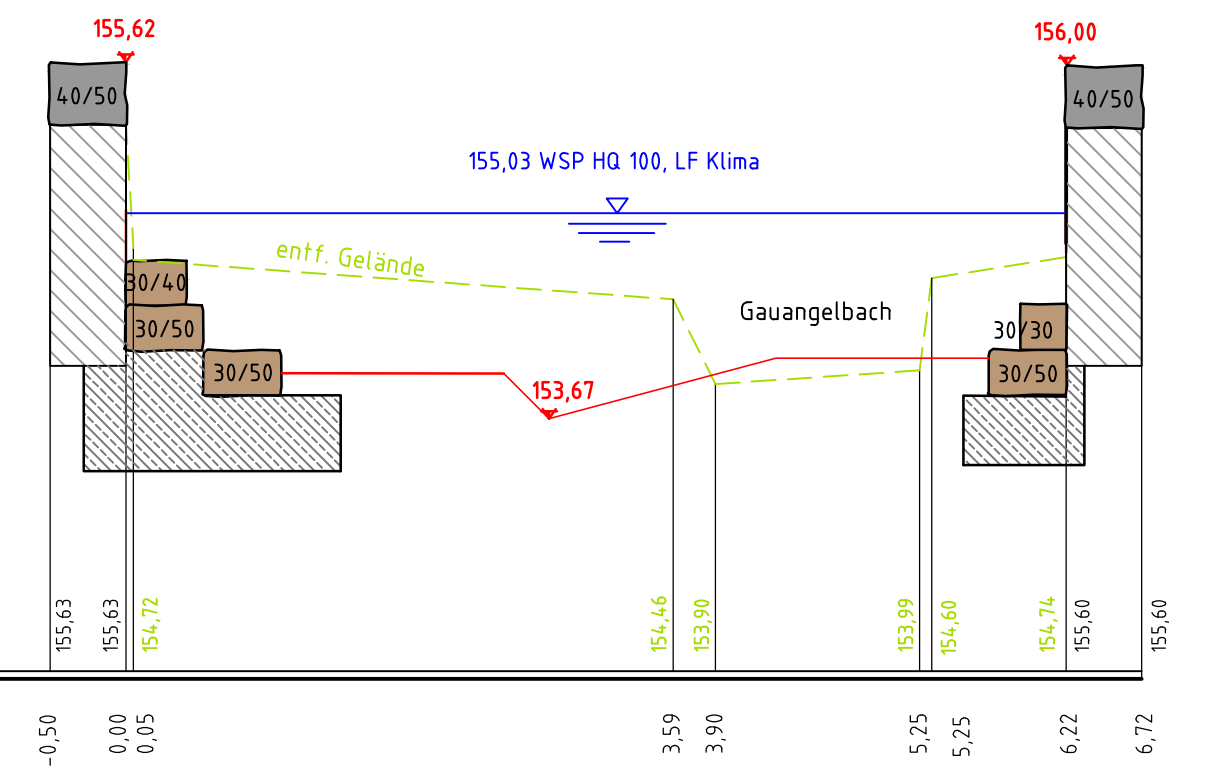

Die Stadtverwaltung

Fertigung		Anlage Nr. 4.1	
<b>Albrecht Ingenieurbüro GmbH</b>			
Kanalisation • Straßenbau • Wasserbau • Städtebau • Allg. Ingenieurbau Im Buschgewann 25 69123 Heidelberg Telefon 06221/700305			
Datum:	19.10.2017	Projekt:	Renaturierung Gauangelbach Ortstlage Baiertal
Maßstab:	1:50	Bauherr:	Stadt Wiesloch
		Bearbeiter:	Re/Al.
		Zeichner:	Pt.
		Geprüft:	