REGELQUERSCHNITT 3 - 3
Station: 0+ 321,18 - gegen Fließrichtung
M 1:50

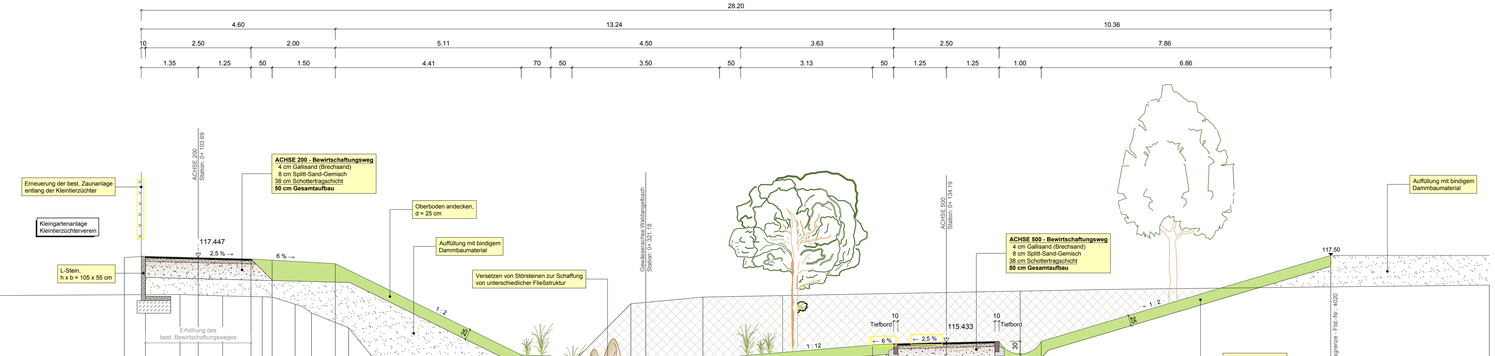

Waldangelbach NEU 0+ 321.18

M = 1:50
Überhöhung = 1.0
112.00 m ü. NHN

Station	[m]	-20.00	-16.18	-7.75	-1.25	-11.04	0.00	-10.03	1.25	0.09	8.86	8.31	7.63	7.36	7.04	6.13	5.53	2.95	2.25	1.76	1.75	0.35	0.00	1.35	1.75	2.25	1.75	1.25	1.15	0.00	1.15	1.25	1.75	2.00	16.24	20.00
Höhe bestehendes Gelände	[m ü. NHN]	116.88	116.84	116.57	116.57	116.57	116.56	116.54	116.52	116.52	116.50	116.34	116.13	115.91	115.78	114.66	114.60	114.60	114.60	114.63	114.64	116.35	116.39	116.51	116.52	116.53	116.59	116.60	116.60	116.62	116.64	116.64	116.65	116.66	116.75	116.80
Höhe Mutterboden	[m ü. NHN]			116.27	116.27	116.26		116.22	116.20					115.61				114.30	114.30	114.64		116.09		116.22	116.23		116.29	116.30	116.30	116.32	116.34	116.34	116.35	116.36			
Höhe geplante Straße	[m ü. NHN]	117.45	117.48	117.45		117.42	117.39					117.30				115.14	115.12	114.62				114.62	115.12				115.37	115.40	115.40	115.43	115.46	115.46	115.46	115.43		117.50	
Höhe Planum	[m ü. NHN]	116.45	116.48	117.45		117.42	117.39					117.30				115.14	115.12	114.62				114.62	115.12				115.37	115.40	115.40	115.43	115.46	115.46	115.46	115.43			
Koordinaten	[m]	3477335.43 5461396.76																3477327.12 5461390.16												3477321.54 5461385.72						

LEGENDE

PLANUNG
- Gelände
- Oberbodenandeckung
- Auftrag
- Abtrag

BESTAND
- Gelände

Index	Art der Änderung	Datum	Name

-, Fertigung | Proj.-Nr.: 14123 | Anlage E-

Ingenieurgemeinschaft
Oberes Leimbachtal - Waldangelbachtal
Willaredt • Albrecht • Töniges

Bauherr:
AHW
ABWASSER- UND HOCHWASSERSCHUTZVERBAND WIESLOCH
AHW Wiesloch

Projekt: Gewässerbegleitende Maßnahmen am Waldangelbach in der Ortslage Wiesloch
- Entwurf -

REGELQUERSCHNITT 3 - 3
Bewirtschaftungsweg

Sachbearbeiter: Heinichen | gezeichnet: Katzenmayer | 1 | Auftraggeber/AH-Wiesloch/Gewässerbegleitende Maßnahme am Waldangelbach/Wiesloch2.Entwurf/Auto-Cad/Plan-Regelquerschnitt/RQ 1:1 Bewirtschaftungsweg.dwg

Maßstab 1 : 50

Für den Bauherrn

Für den Planer
WILLAREDT INGENIEURE GBR
VBI
Sinsheim, im April 2017

Layout: RQ 3-3 St: 321.18

Blattgröße: 1.207 m x 0.405 m = 0.489 m2

Willaredt Ingenieure GbR, 74889 Sinsheim | Elsenz

Z:\Arbeitsgebiete\AH-Wiesloch\Gewässerbegleitende Maßnahme am Waldangelbach\Wiesloch2.Entwurf\Auto-Cad\Plan-Regelquerschnitt\RQ 3-3 Bewirtschaftungsweg.dwg