


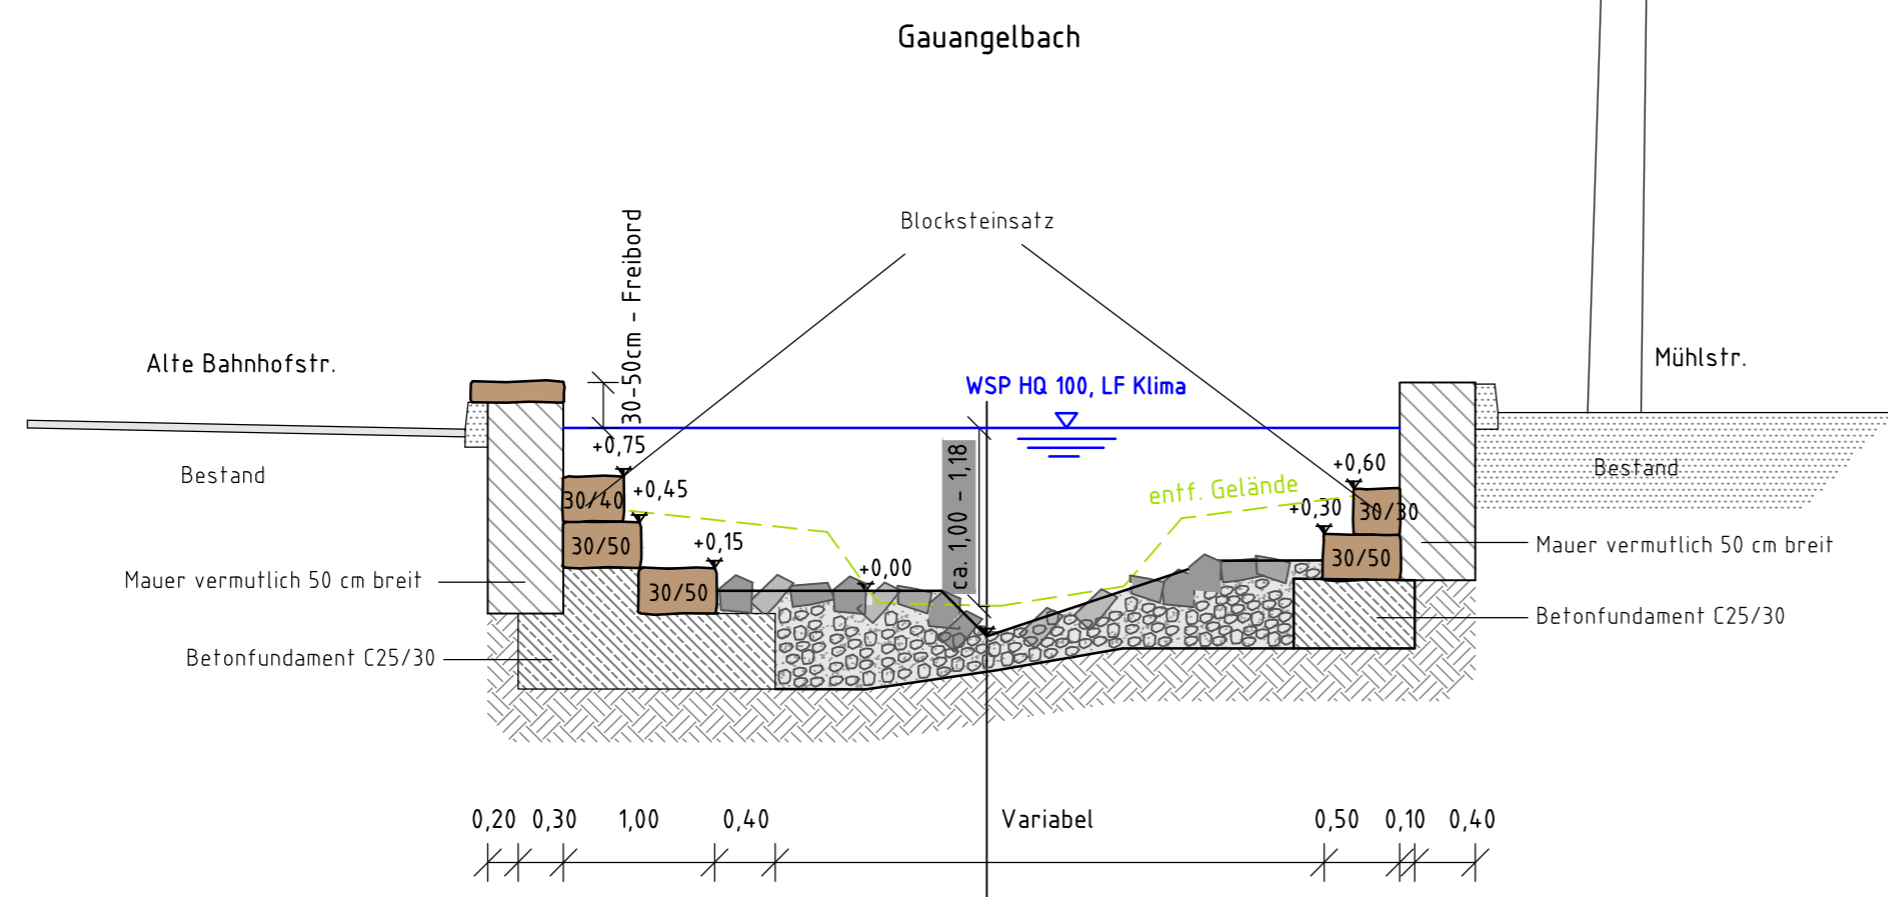

Die Stadtverwaltung



. Fertigung		Anlage Nr. 6.2	
Albrecht Ingenieurbüro GmbH			
Kanalisation • Straßenbau • Wasserbau • Städtebau • Allg. Ingenieurbau Im Buschgewann 25 69123 Heidelberg Telefon 06221/700305			
Datei: Querprofile Gauangelbach	Projekt: Renaturierung Gauangelbach Ortslage Baiertal		
Datum: 19.10.2017	Regelprofil Bachausbau	Bearbeiter: Re.	Zeichner: Kü.
Maßstab: 1 : 50	Bauherr: Stadt Wiesloch	Geprüft:	