


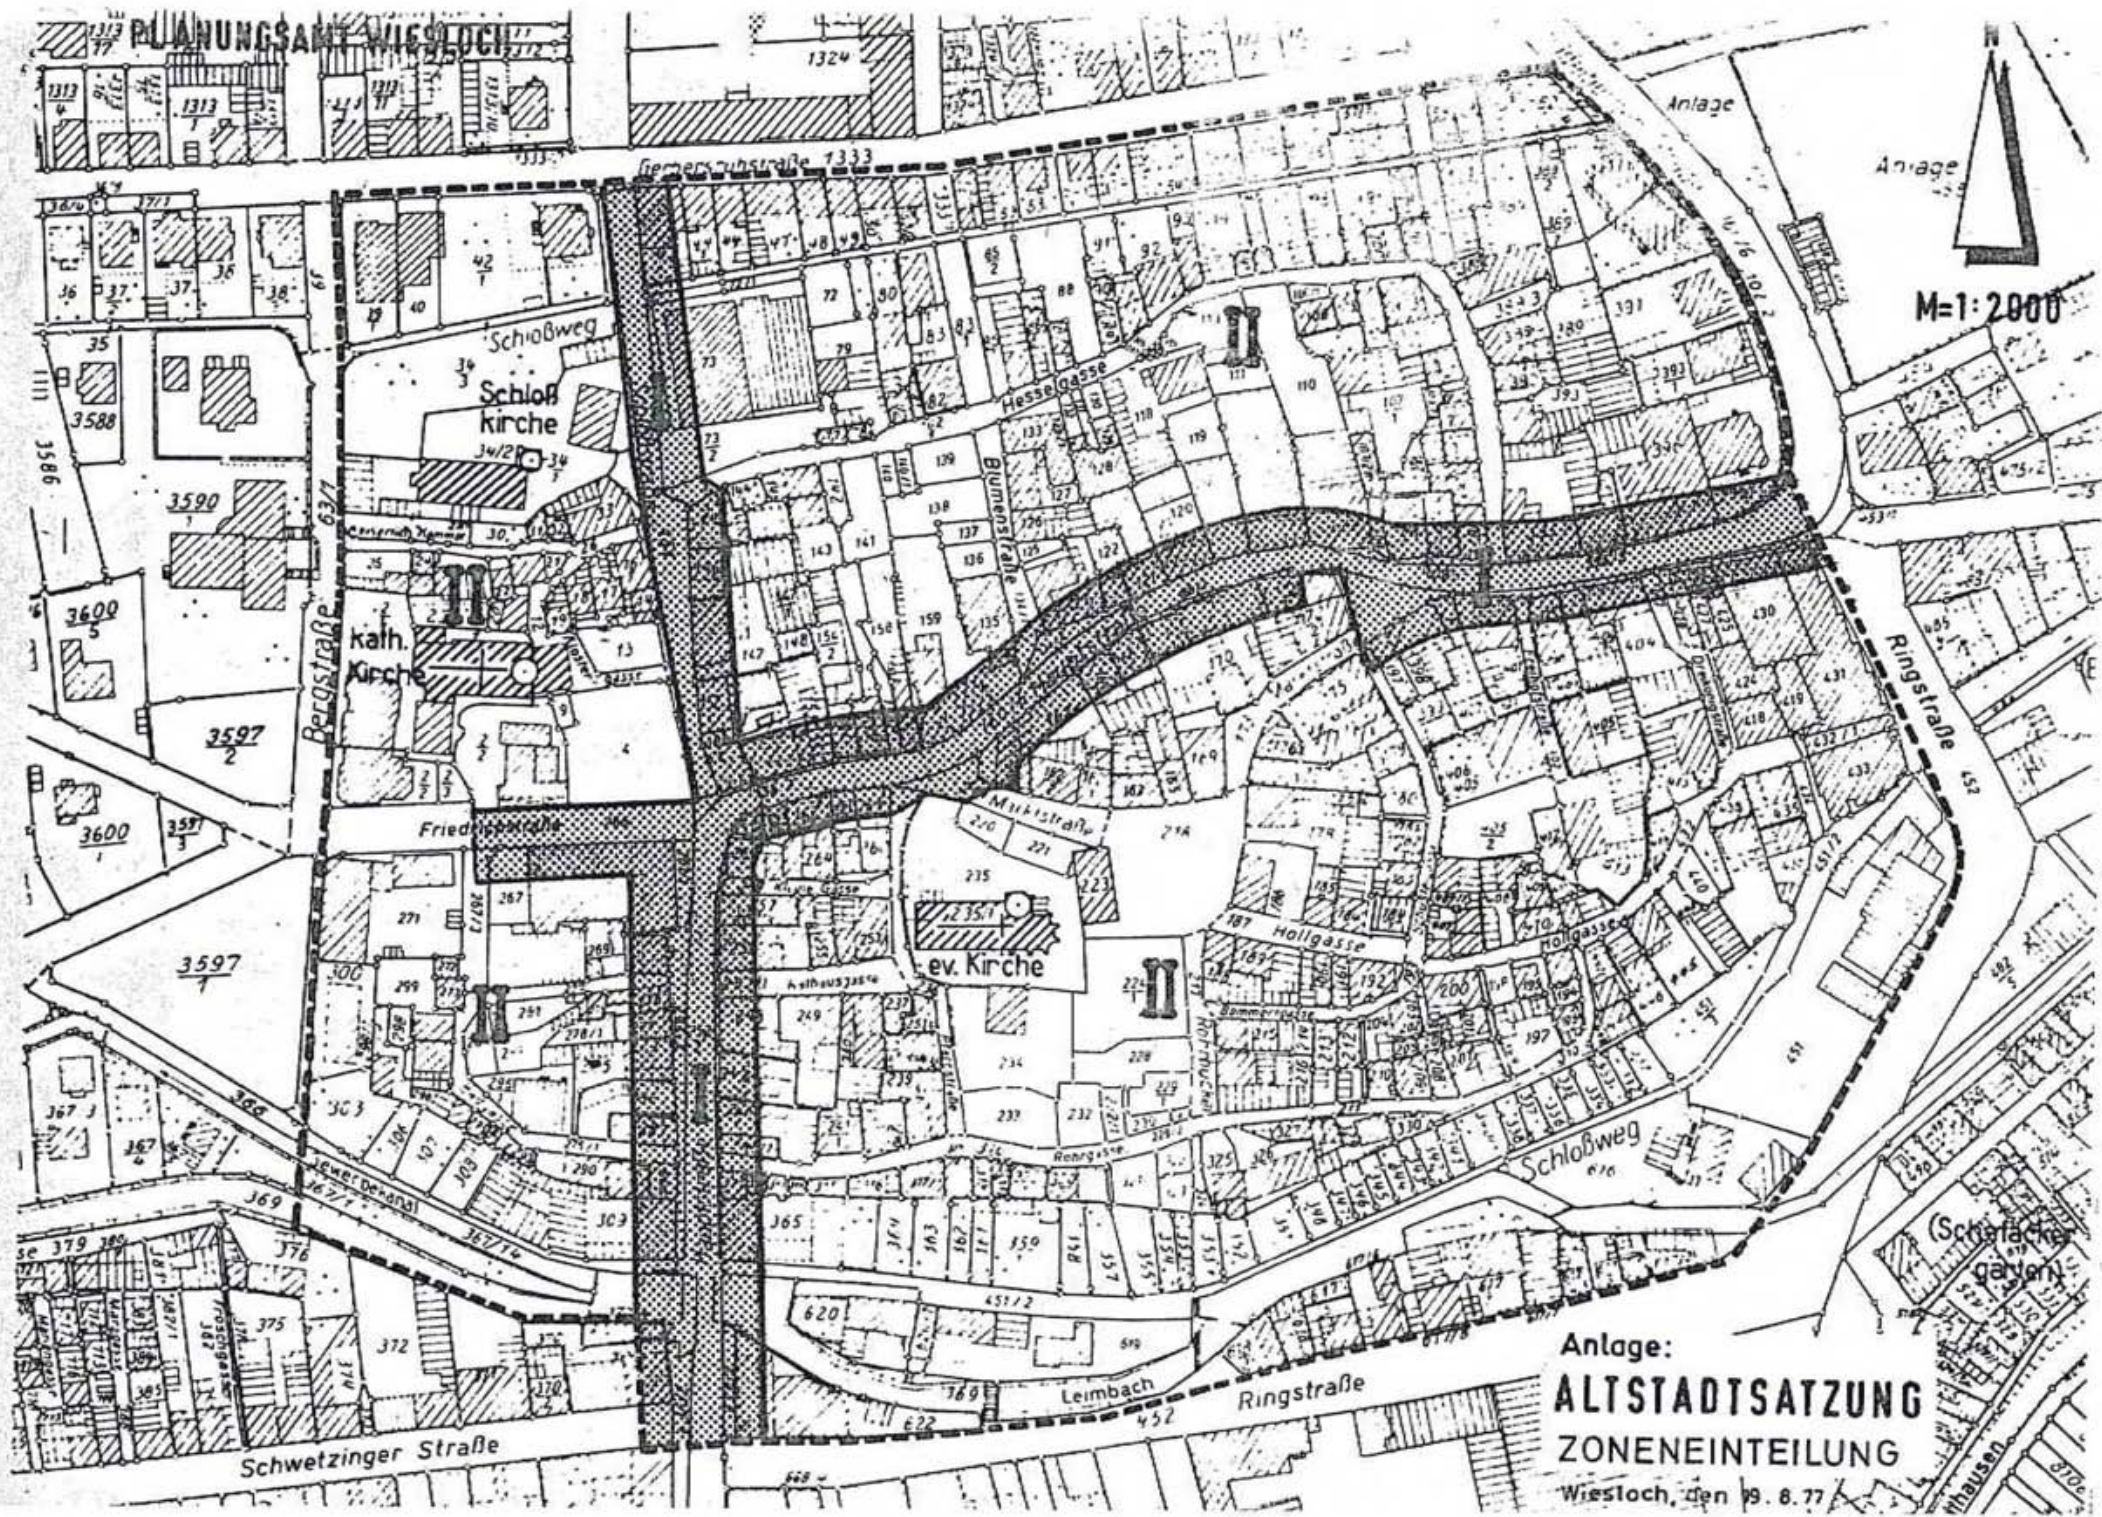

Anlage:
ALTSTADTSATZUNG
ZONENEINTEILUNG
Wiesloch, den 19. 8. 77