


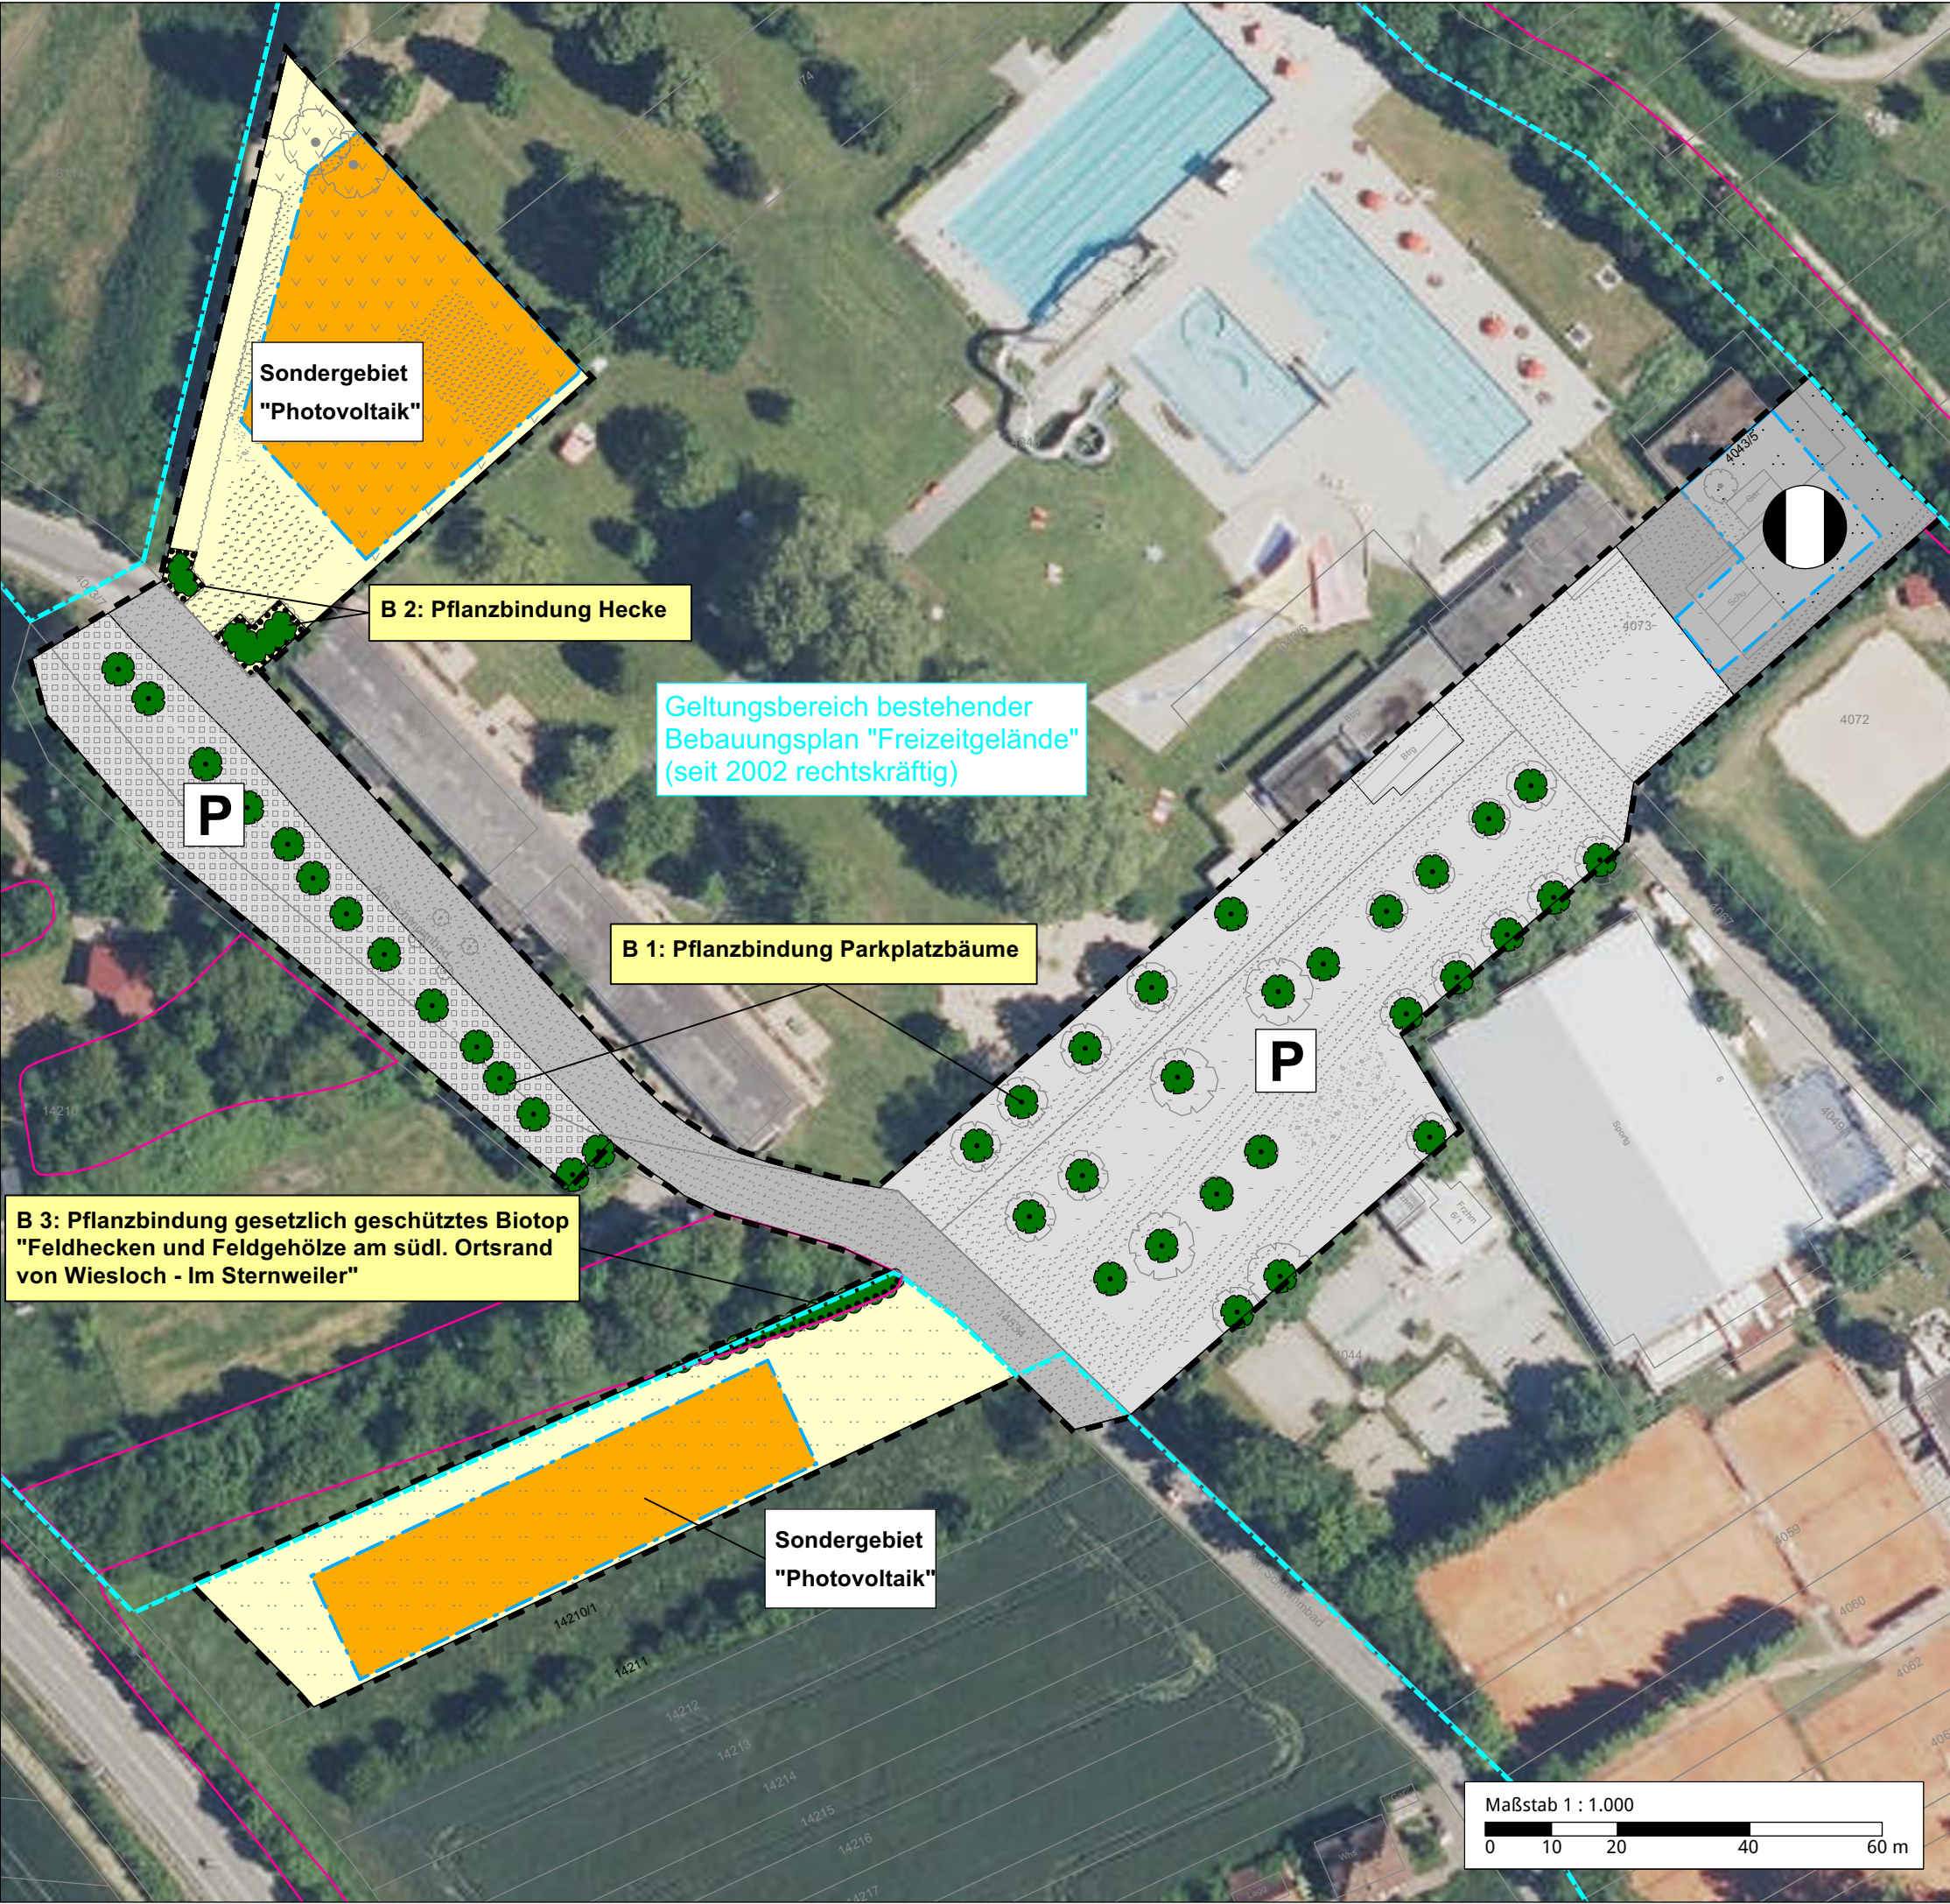

LEGENDE
Bestand

Fettwiese

Zierrasen

Gebüsch / Feldgehölz / Feldhecke heimisch

Laubbaum (nicht eingemessen)

Bauwerk

versiegelte Fläche / Schotter

Pflaster

unbefestigte Fläche

Kleine Grünfläche

Garten

Planung

Erhalt eines Einzelbaums (Pflanzbindung)

Umgrenzung von Flächen zum Erhalt von Bäumen und Sträuchern (Pflanzbindung)

Baufenster Sondergebiet

sonstige Grundstücksfläche

Fläche für Versorgungsanlagen - Fernwärme

Straße

Parkplatz

Maßnahmennummer und Beschreibung (vgl. auch GOP Text)

Umgrenzung gesetzlich geschütztes Offenlandbiotop nach LUBW 2021

Geltungsbereich bestehender Bebauungsplan "Freizeitgelände" (seit 2002 rechtskräftig)

Planungsgebietsgrenze

Gesellschaft für Landschaftsökologie und Umweltplanung
Inh. Corinna Graus
St.-Peter-Str. 2 · 69126 Heidelberg · Tel. 06221 4160730
info@bioplan-landschaft.de · www.bioplan-landschaft.de

PROJEKT:
UBGOP zum Bebauungsplan
"Schwimmbad - Erneuerbare
Energieversorgung"

AUFTRAGGEBER:
Stadtwerke
Wiesloch

ANLAGE 2:
Maßnahmenplan

Änderungen:	Datum:	Maßstab: 1 : 1.000	
		Plangröße: 297 x 420 mm	
Bearbeitet: Graus, Dürrbaum	Gezeichnet: Dürrbaum	Datum: 30.10.2025	