


Flächennutzungsplan der Verwaltungsgemeinschaft Wiesloch-Dielheim
9. Änderung in Wiesloch, "Schwimmbad / Erneuerbare Energieversorgung"

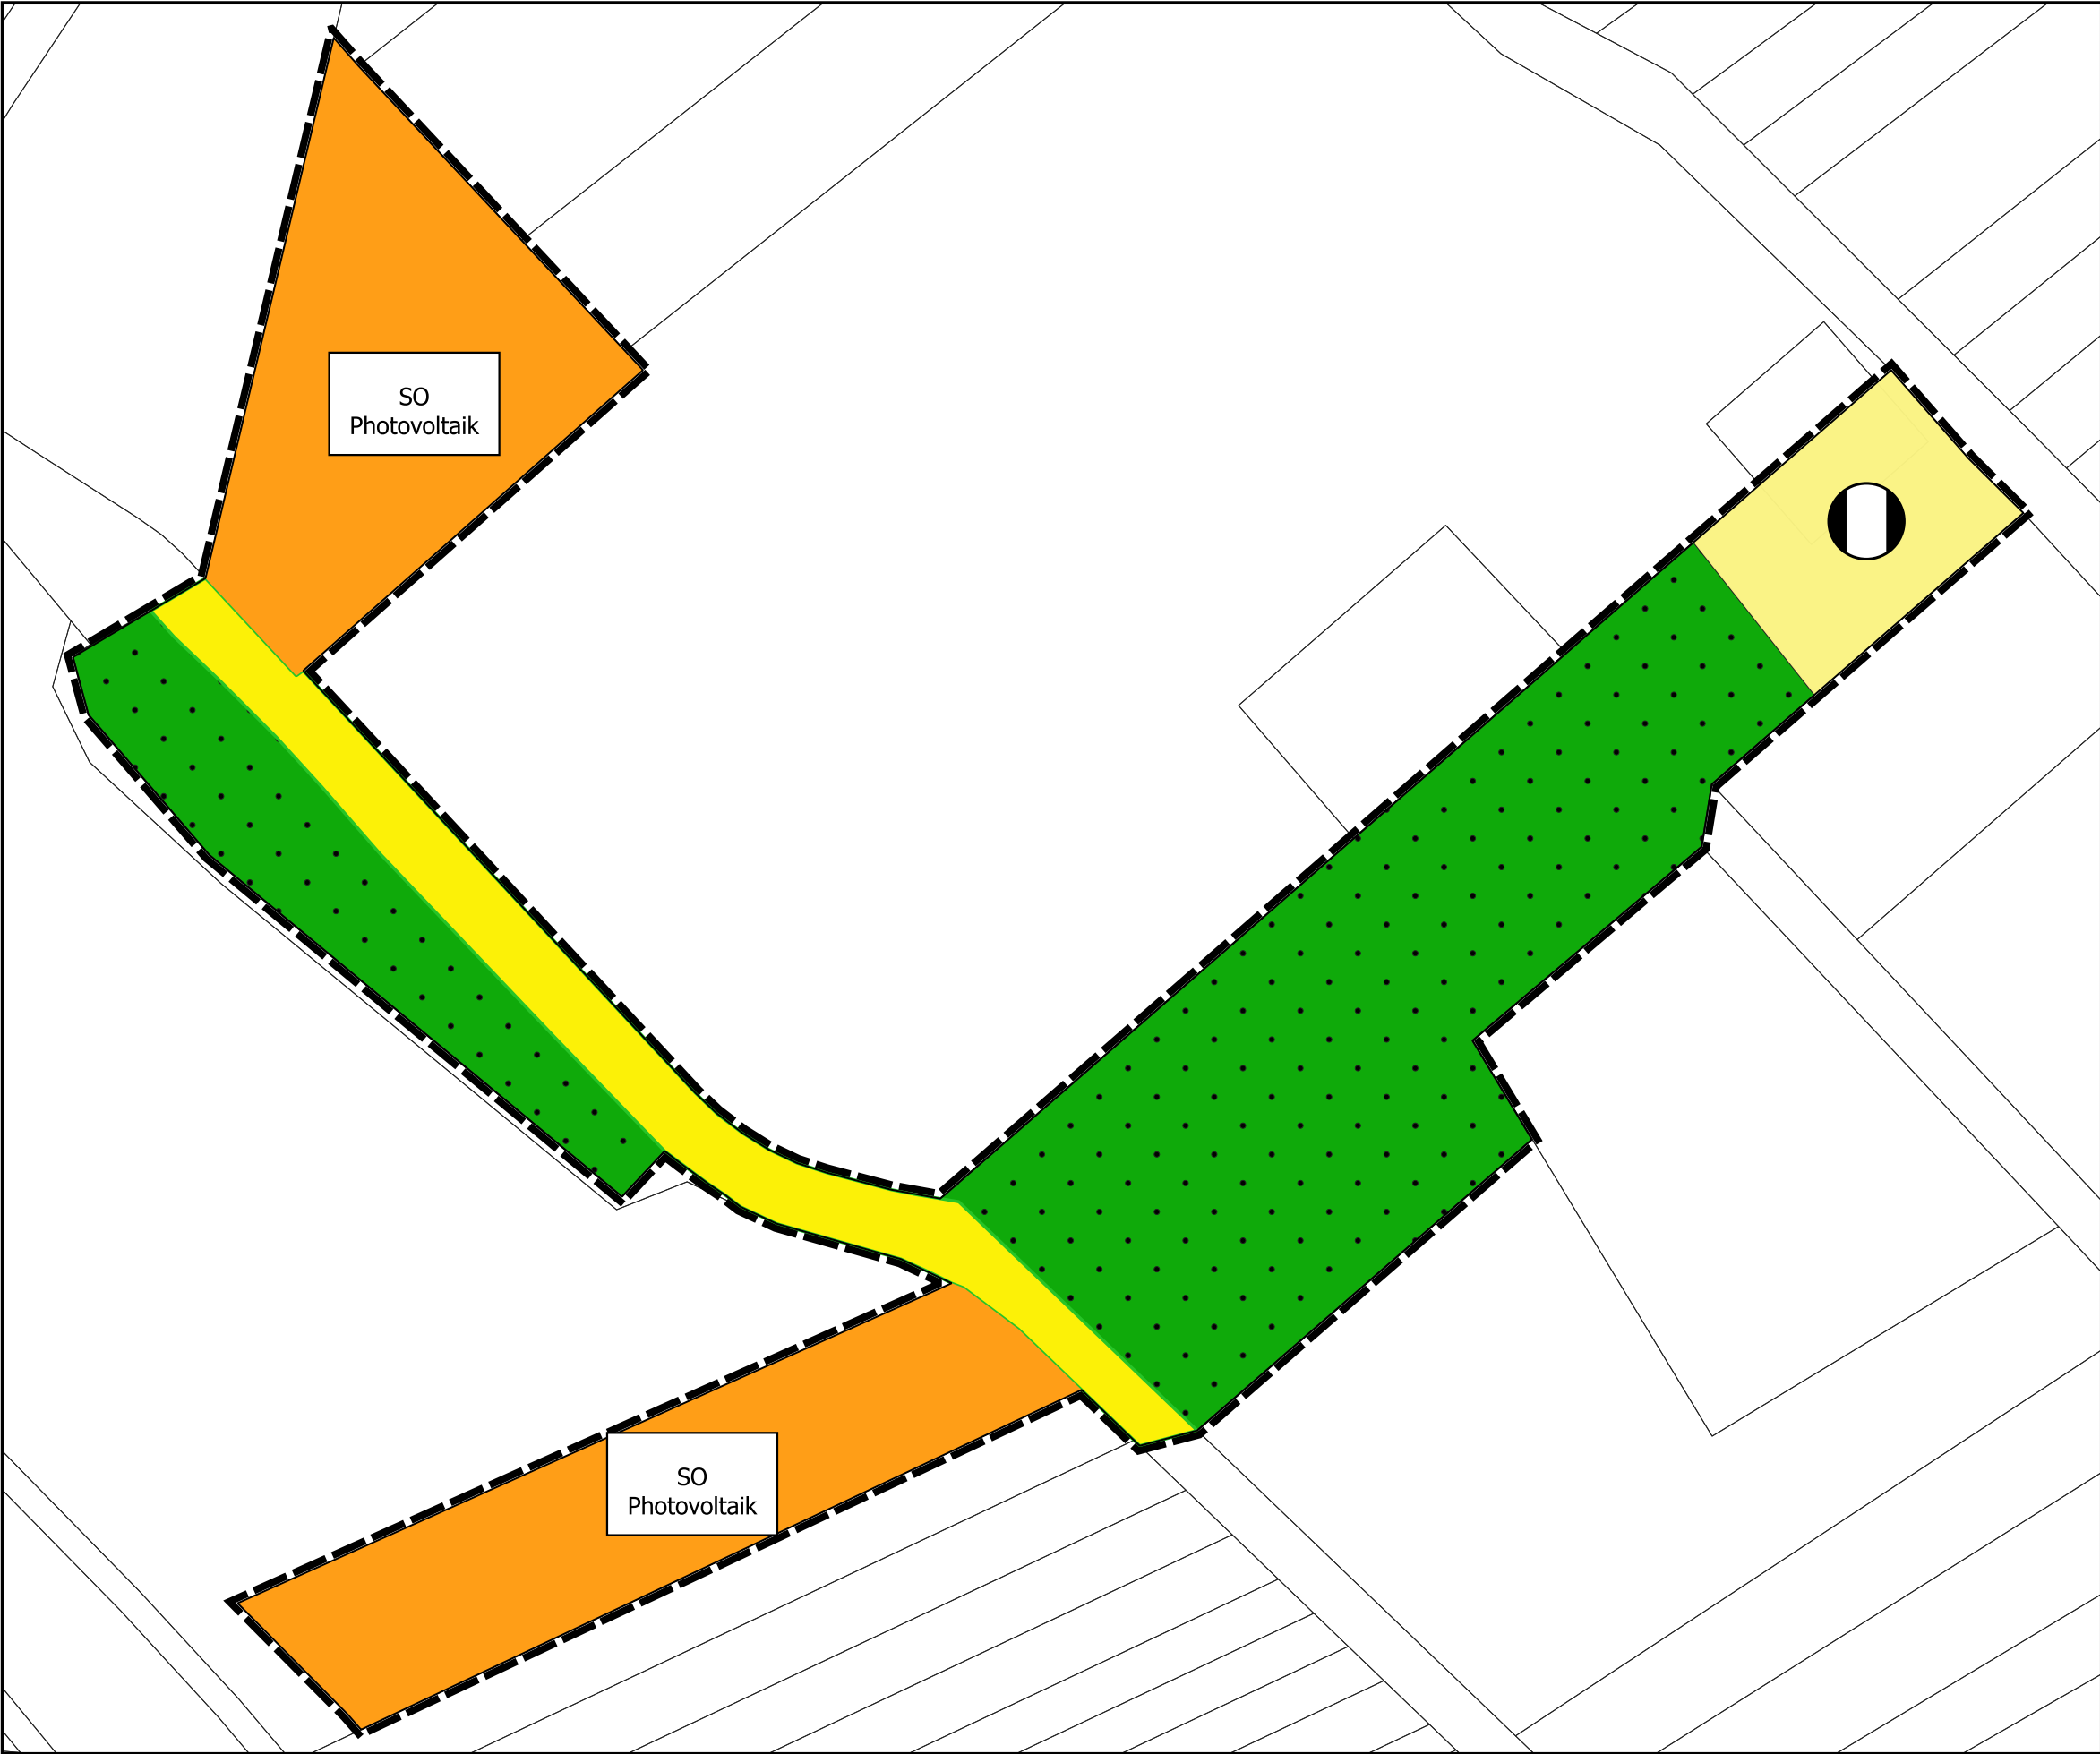

ENTWURF
Flächennutzungsplan

Bearbeitungsstand: 30.09.2025
Maßstab: 1:1.500

Stadt Wiesloch
5.1 Stadtentwicklung
Zeichner: A. Schiffer

AZ:621.321:0014

Legende

 Geltungsbereich

 Sondergebiet

 Versorgungsfläche

 Verkehrsfläche

 Öffentliche Grünfläche

 Flurstücke

 Fernwärme

0 25 50 m

